
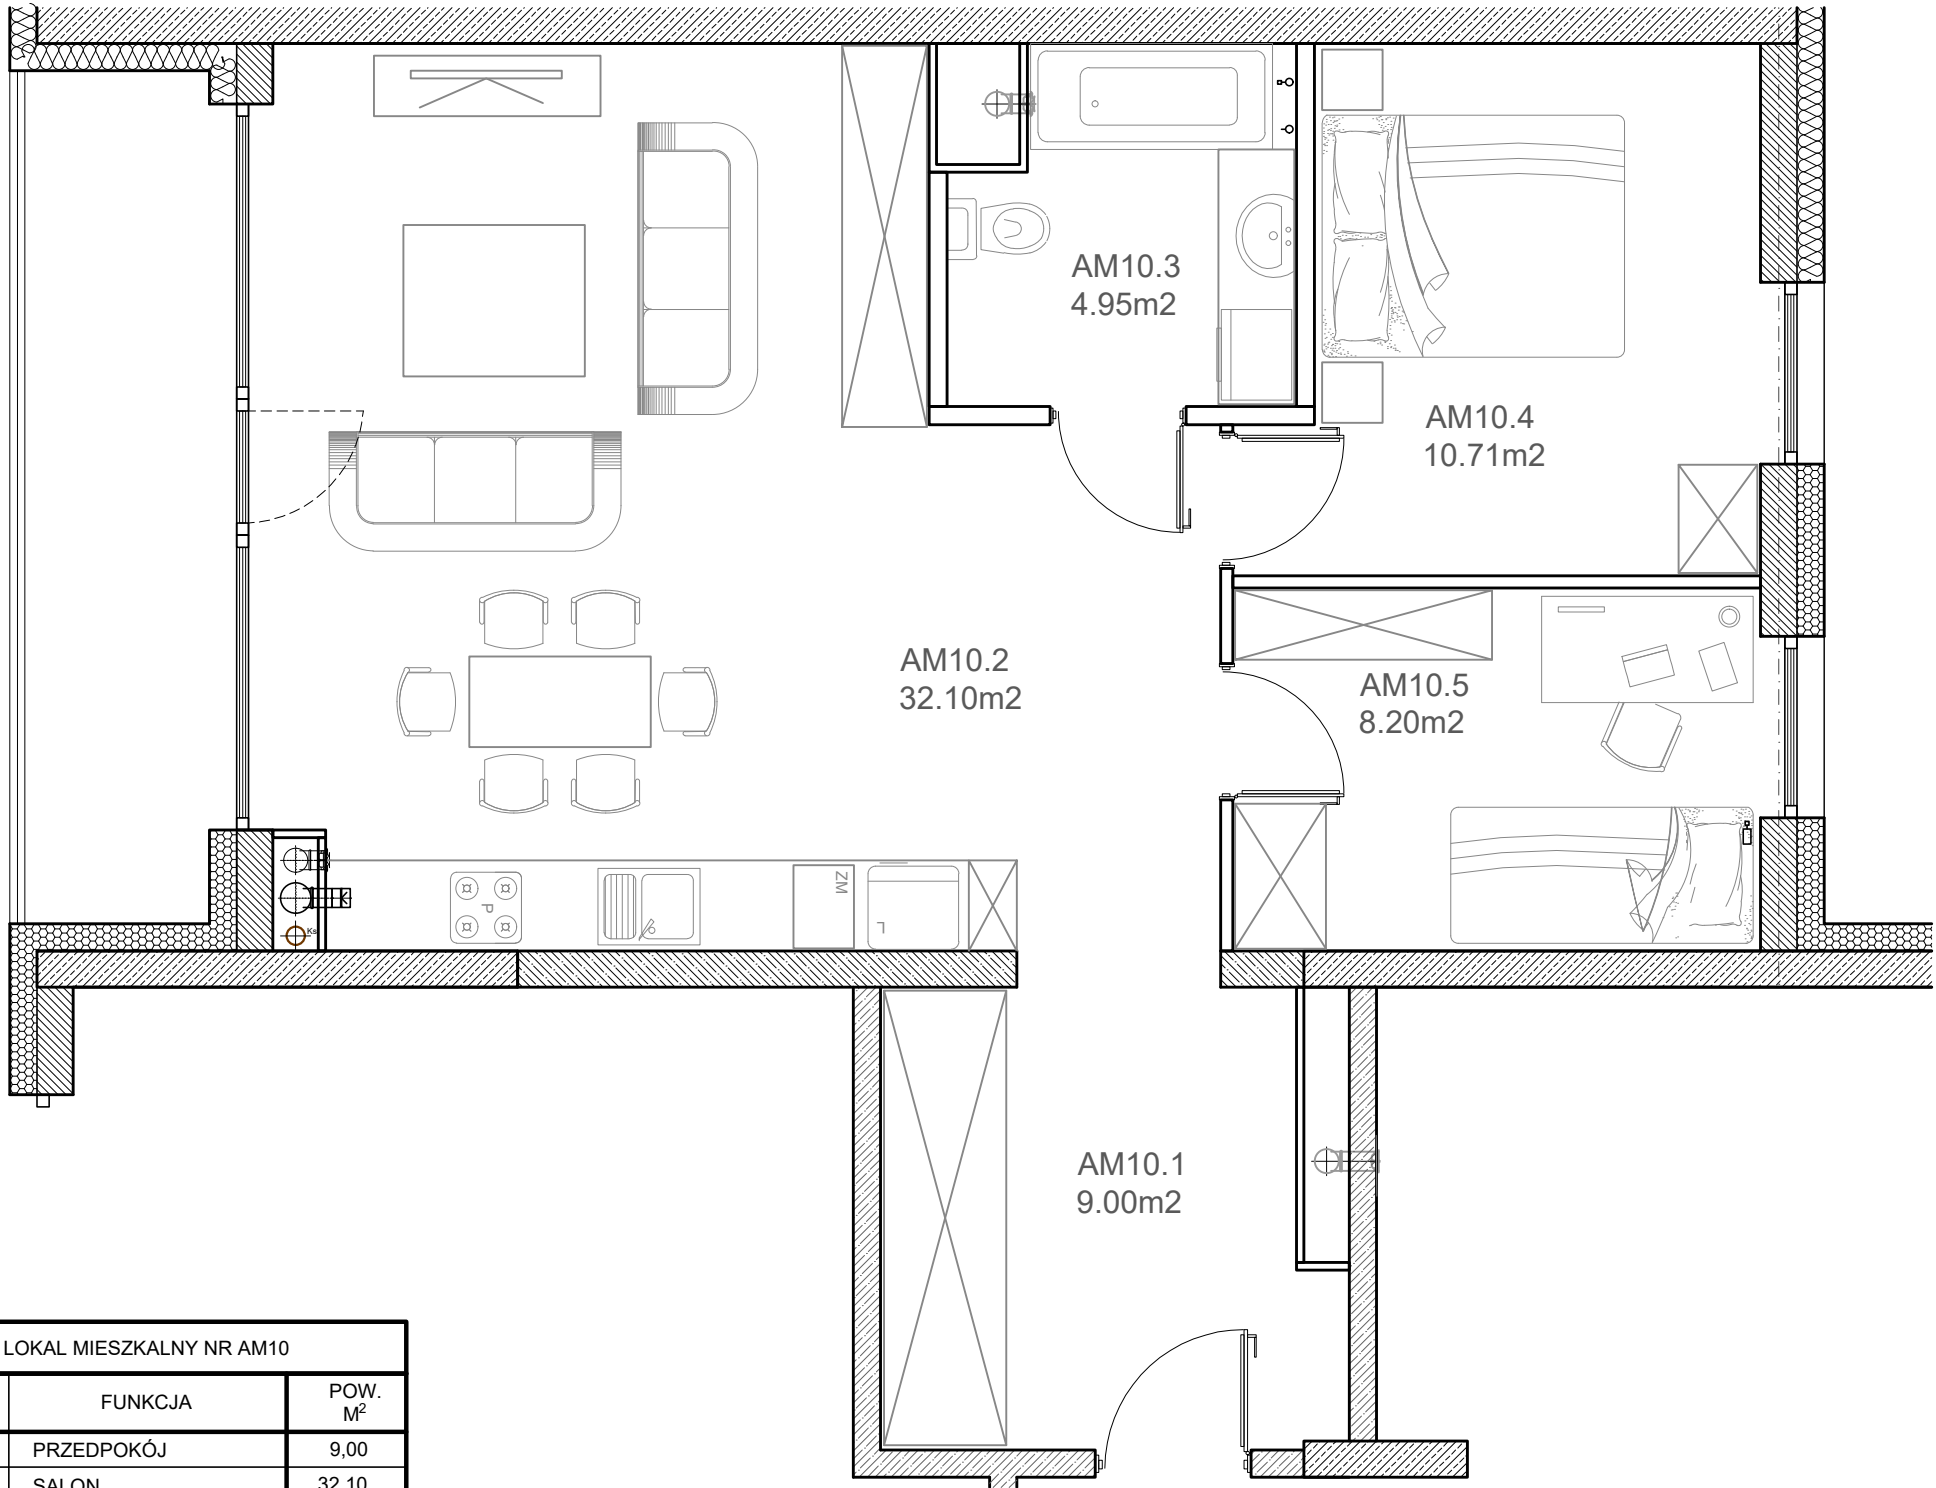


LOKAL NR AM10
64,96m²
II PIĘTRO - KLATKA A

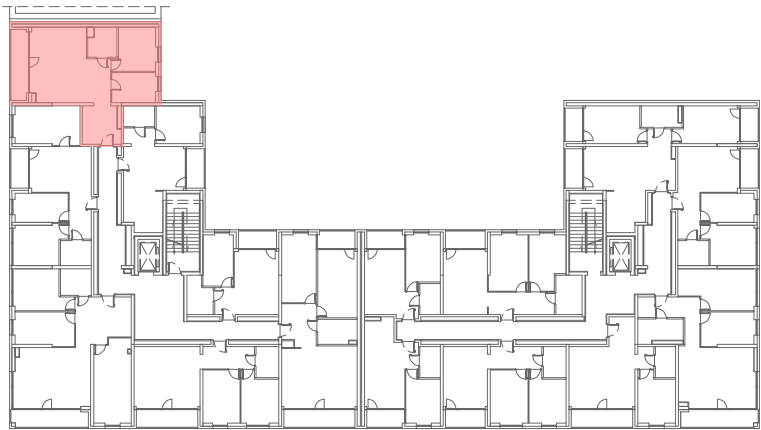

LOKAL MIESZKALNY NR AM10		
NR	FUNKCJA	POW. M ²
1	PRZEDPOKÓJ	9,00
2	SALON	32,10
3	ŁAZIENKA	4,95
4	POKÓJ	10,71
5	POKÓJ	8,20
POW. UŻYTKOWA M ²		64,96
LOGGIA BALKONOWA		8,30
POW. CAŁKOWITA M ²		73,26

- POWIERZCHNIE WEWNĘTRZNE LICZONE SĄ W ŚWIETLE WYPRAW
- WYMIAROWANIE POMIESZCZEŃ PODANE JEST W ŚWIETLE ELEMENTÓW KONSTRUKCYJNYCH

ZOBACZ CENĘ APARTAMENTU

