
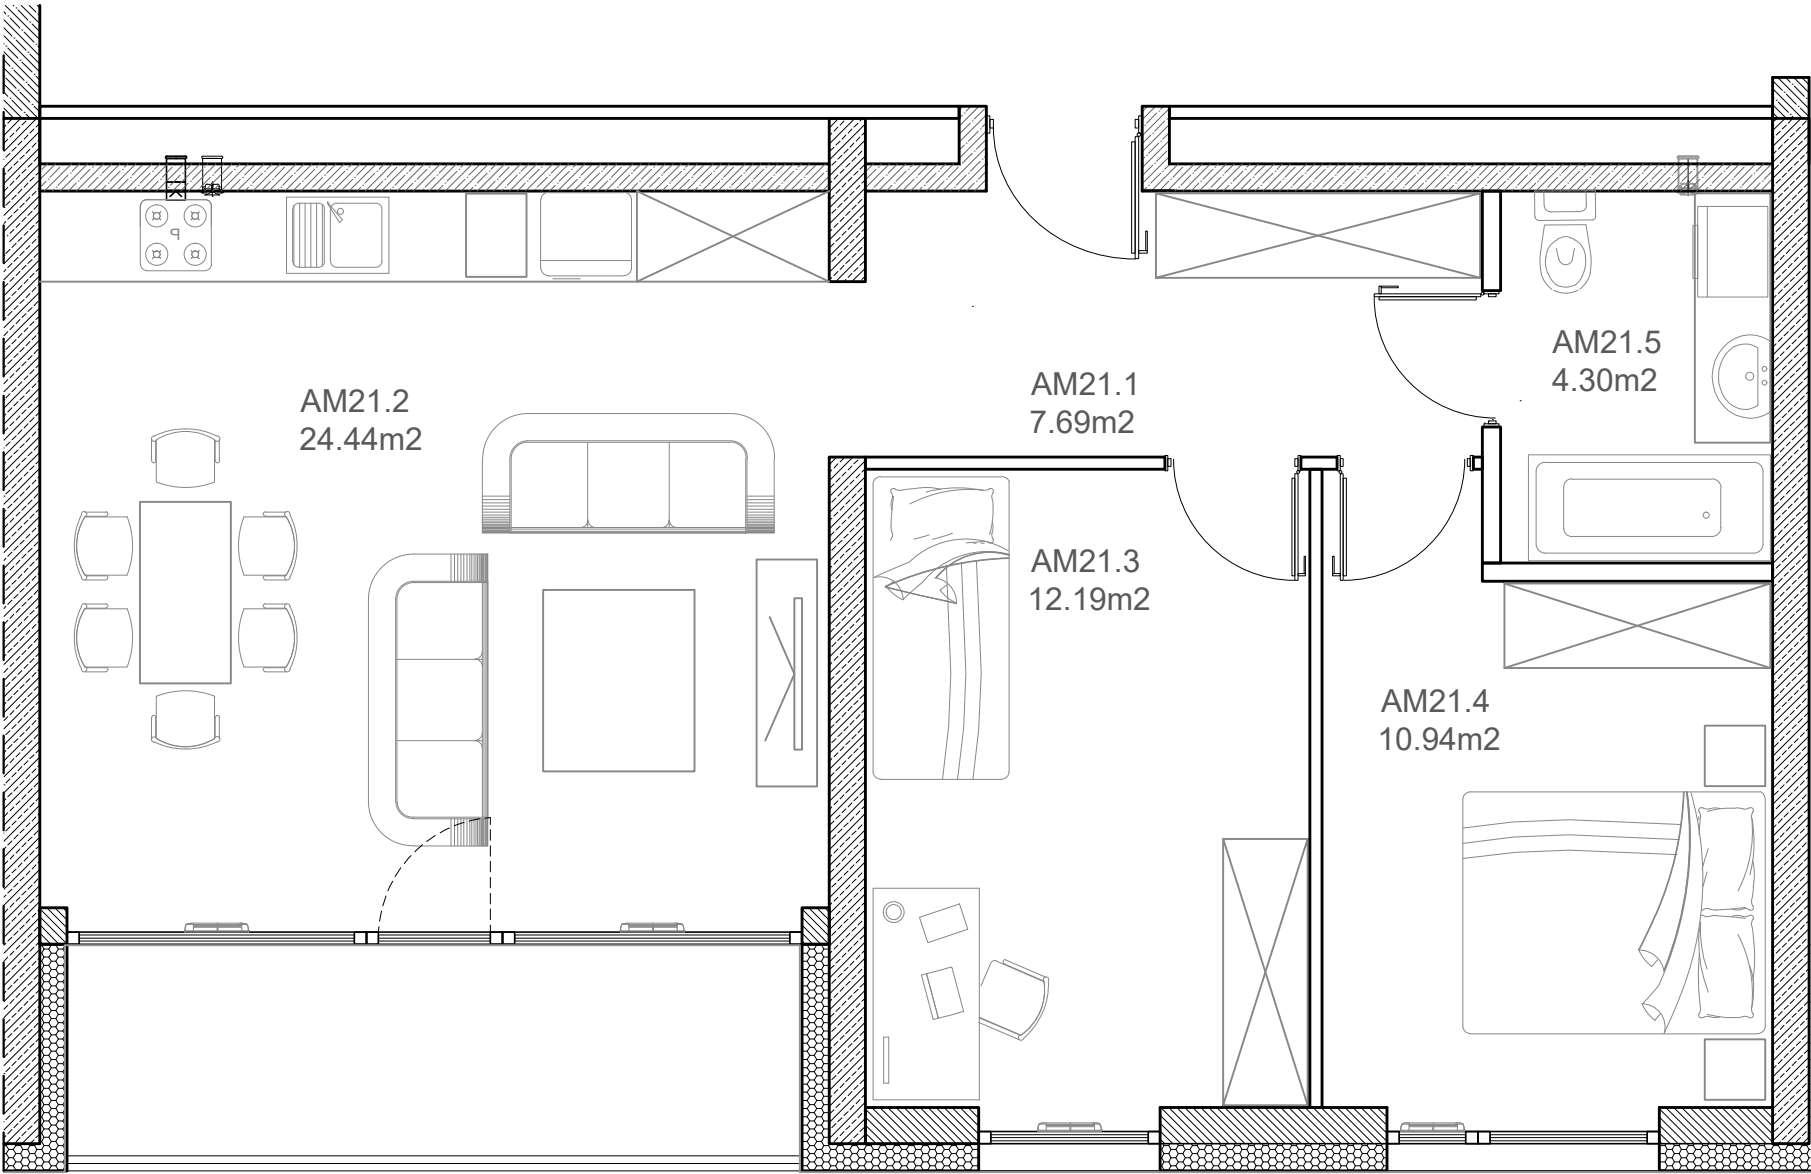


LOKAL NR AM21  
59,56m<sup>2</sup>  
III PIĘTRO - KLATKA A

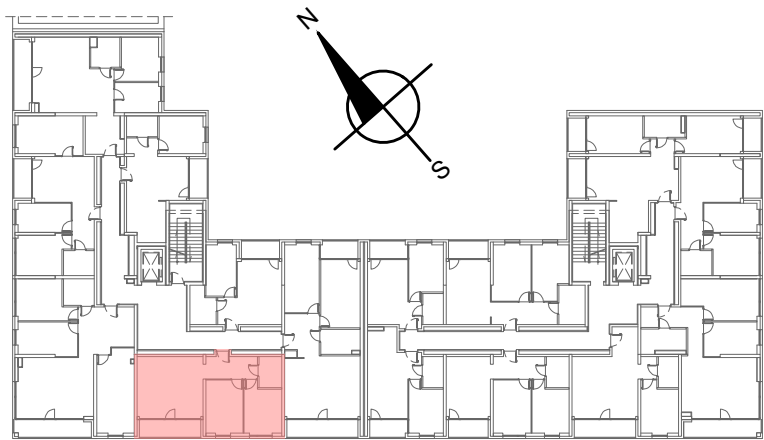

| LOKAL MIESZKALNY NR AM21      |            |                     |
|-------------------------------|------------|---------------------|
| NR                            | FUNKCJA    | POW. M <sup>2</sup> |
| 1                             | PRZEDPOKÓJ | 7,69                |
| 2                             | SALON      | 24,44               |
| 3                             | POKÓJ      | 12,19               |
| 4                             | POKÓJ      | 10,94               |
| 5                             | ŁAZIENKA   | 4,30                |
| POW. UŻYTKOWA M <sup>2</sup>  |            | 59,56               |
| LOGGIA BALKONOWA              |            | 7,29                |
| POW. CAŁKOWITA M <sup>2</sup> |            | 66,85               |

- POWIERZCHNIE WEWNĘTRZNE LICZONE SĄ W ŚWIETLE WYPRAW
- WYMIAROWANIE POMIESZCZEŃ PODANE JEST W ŚWIETLE ELEMENTÓW KONSTRUKCYJNYCH

ZOBACZ CENĘ APARTAMENTU

