
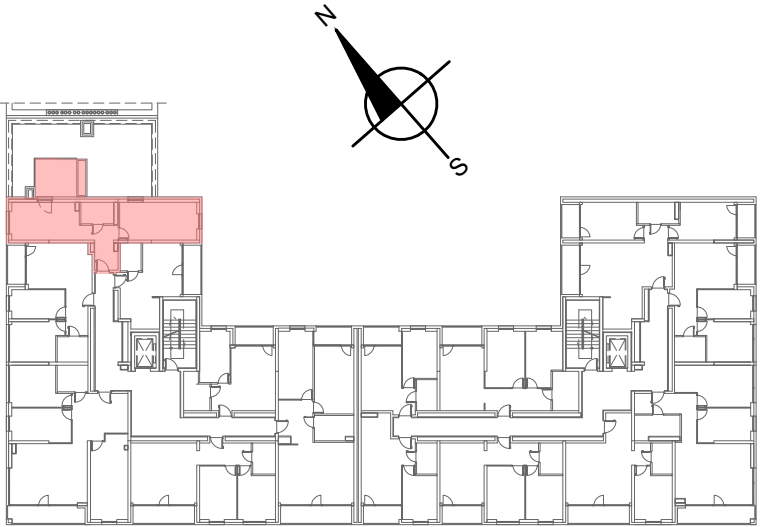


LOKAL NR AM31

45,56m²

V PIĘTRO - KLATKA A

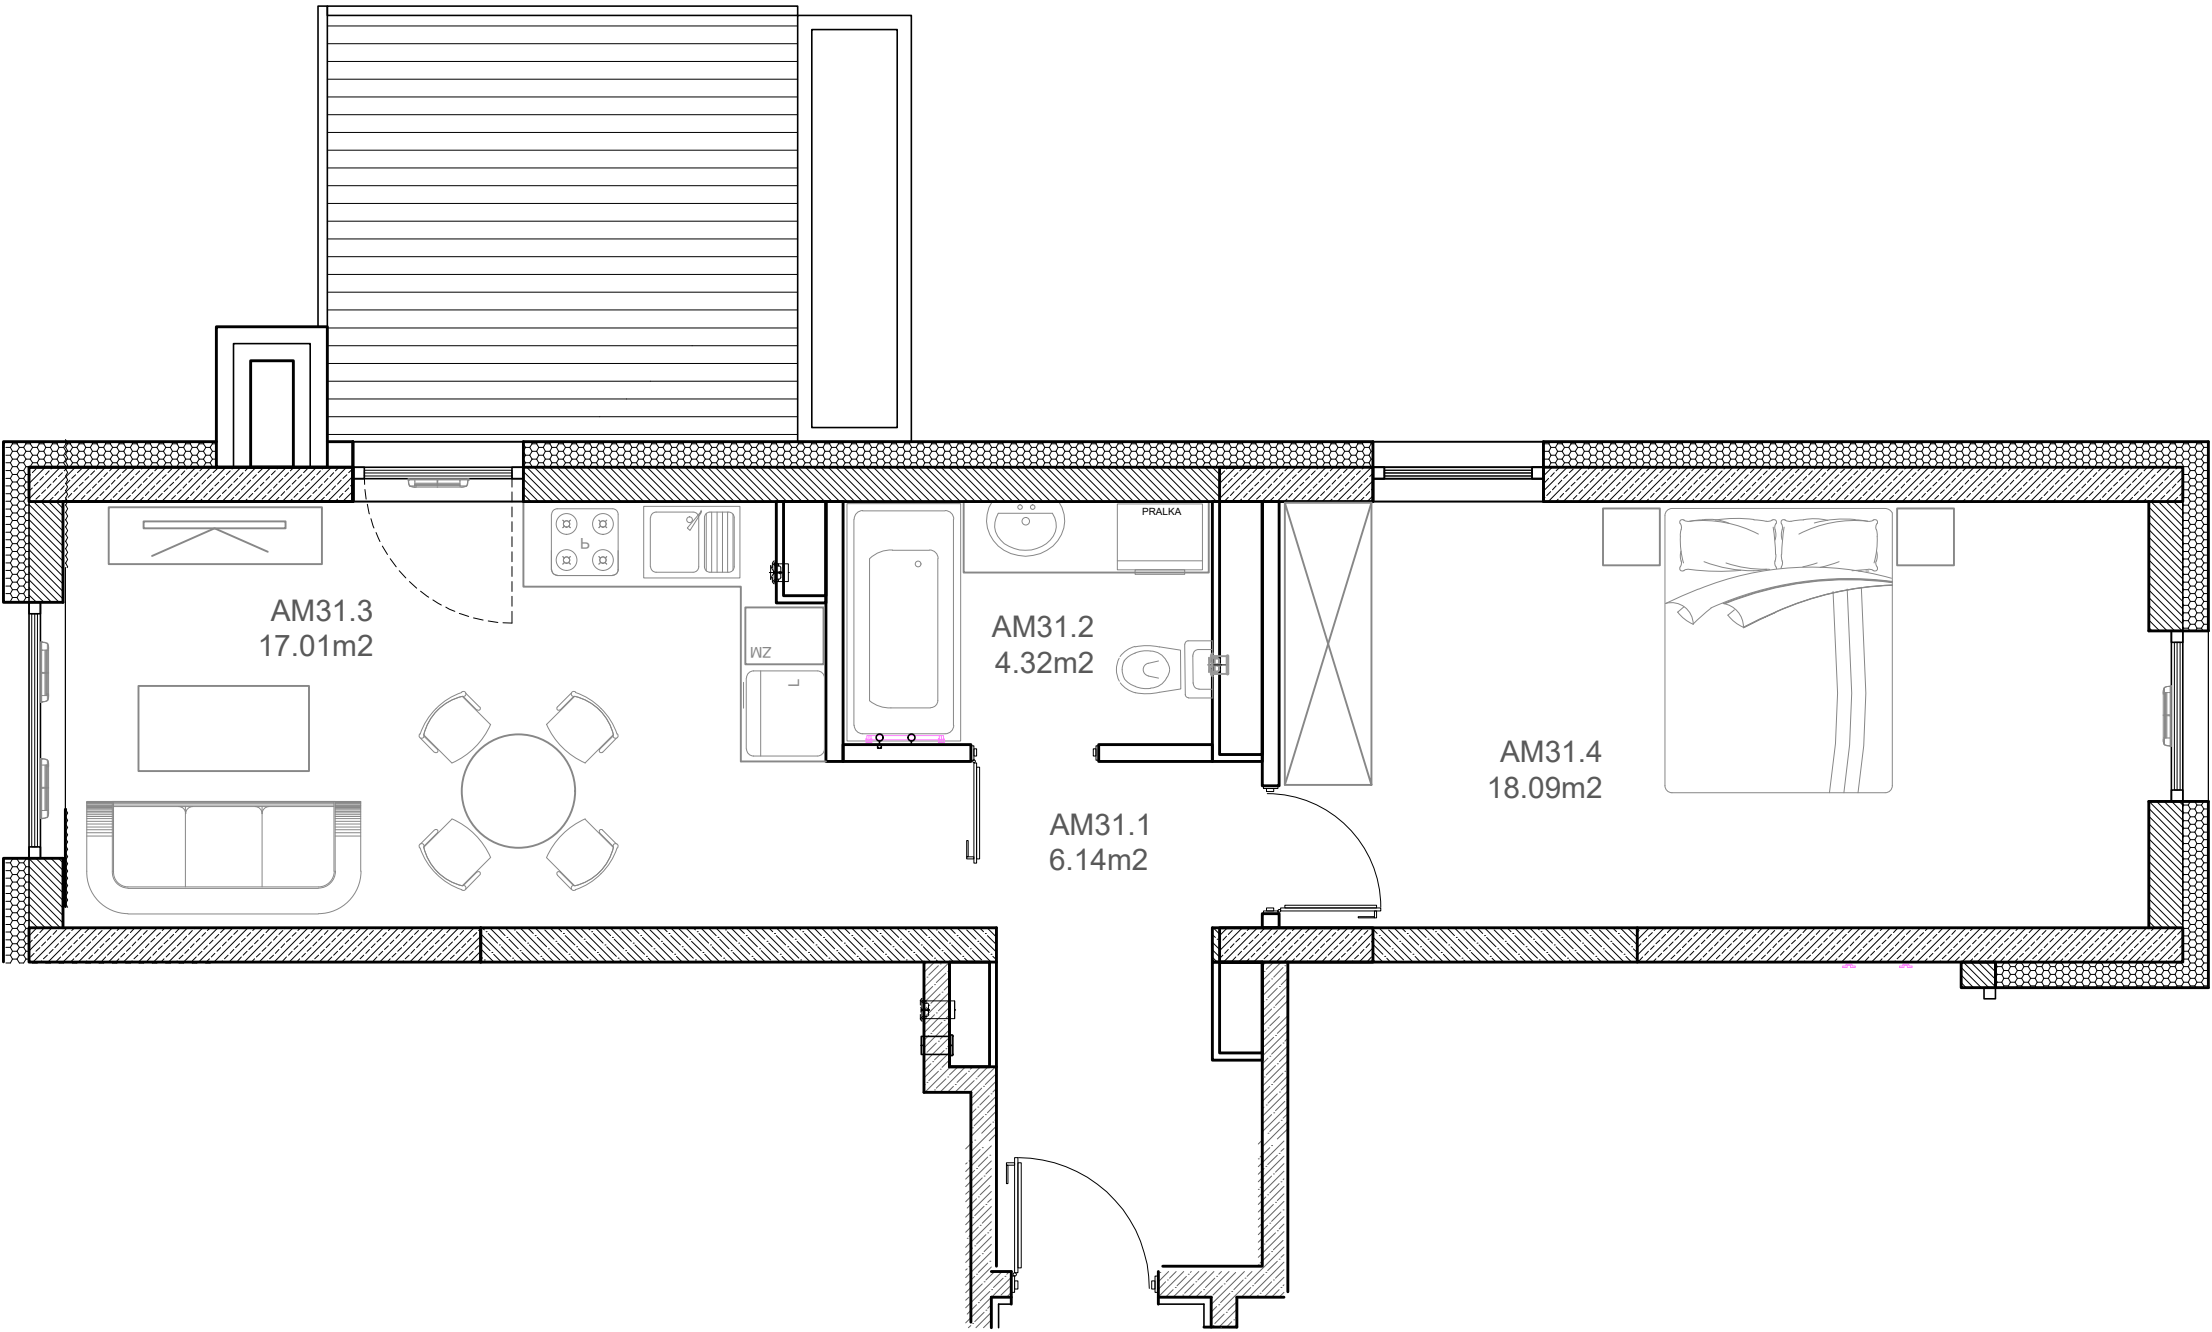

LOKAL MIESZKALNY NR AM31		
NR	FUNKCJA	POW. M ²
1	PRZEDPOKÓJ	6,14
2	ŁAZIENKA	4,32
3	SALON	17,01
4	POKÓJ	18,09
POW. UŻYTKOWA M ²		45,56
TARAS		9,80
POW. CAŁKOWITA M ²		55,36

- POWIERZCHNIE WEWNĘTRZNE LICZONE SĄ W ŚWIETLE WYPRAW
- WYMIAROWANIE POMIESZCZEŃ PODANE JEST W ŚWIETLE ELEMENTÓW KONSTRUKCYJNYCH

ZOBACZ CENĘ APARTAMENTU

