
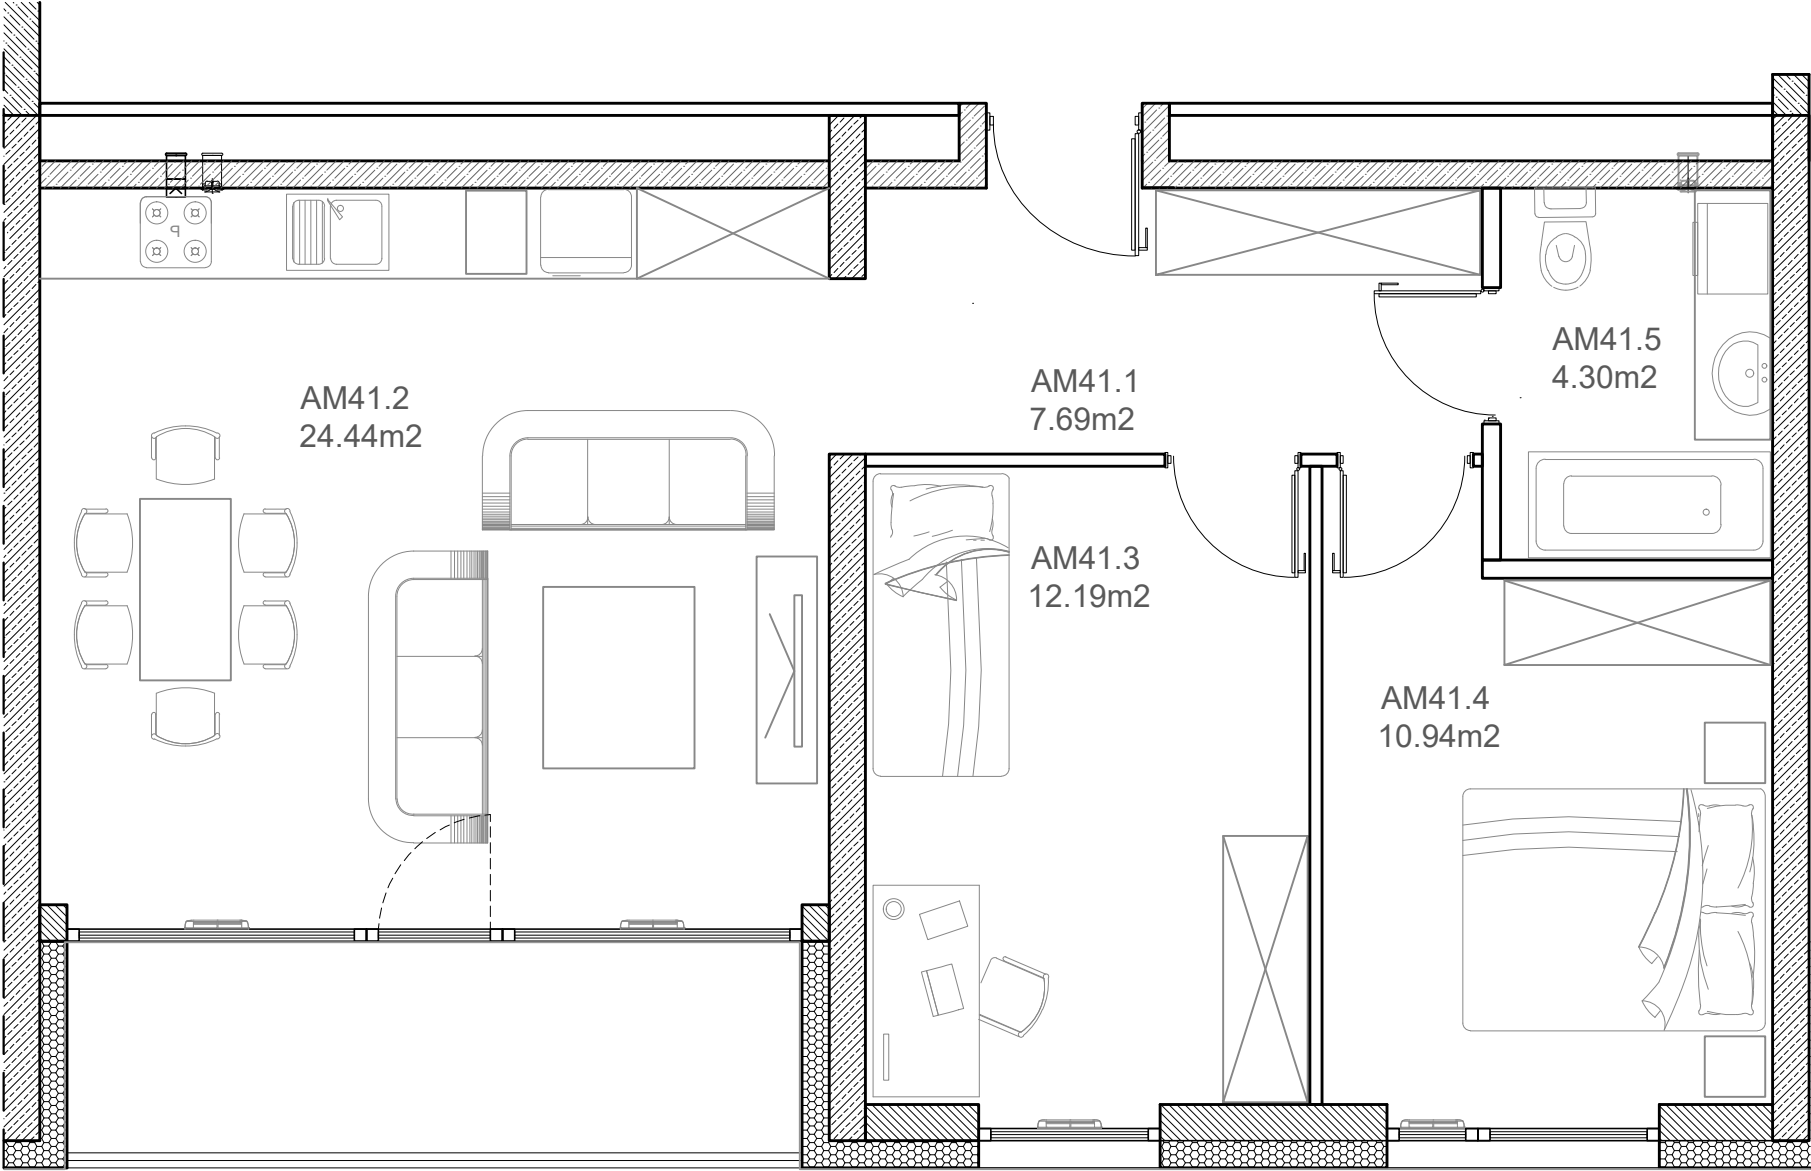


LOKAL NR AM41
59,56m²
VI PIĘTRO - KLATKA A

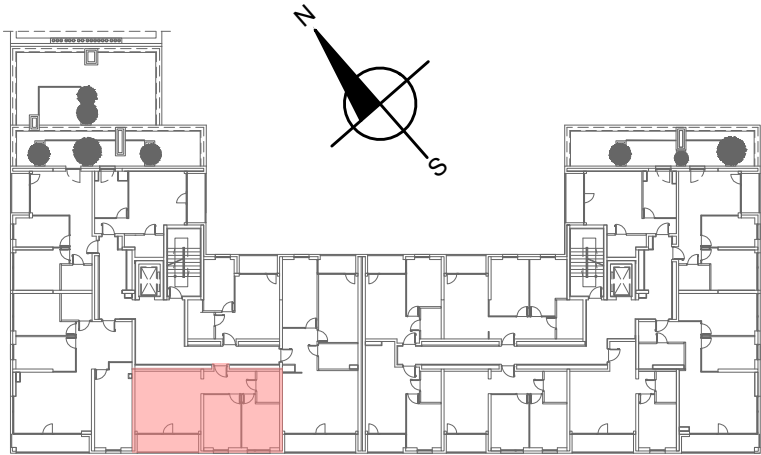

LOKAL MIESZKALNY NR AM41		
NR	FUNKCJA	POW. M ²
1	PRZEDPOKÓJ	7,69
2	SALON	24,44
3	POKÓJ	12,19
4	POKÓJ	10,94
5	ŁAZIENKA	4,30
POW. UŻYTKOWA M ²		59,56
LOGGIA BALKONOWA		7,29
POW. CAŁKOWITA M ²		66,85

- POWIERZCHNIE WEWNĘTRZNE LICZONE SĄ W ŚWIETLE WYPRAW
- WYMIAROWANIE POMIESZCZEŃ PODANE JEST W ŚWIETLE ELEMENTÓW KONSTRUKCYJNYCH

ZOBACZ CENĘ APARTAMENTU

