
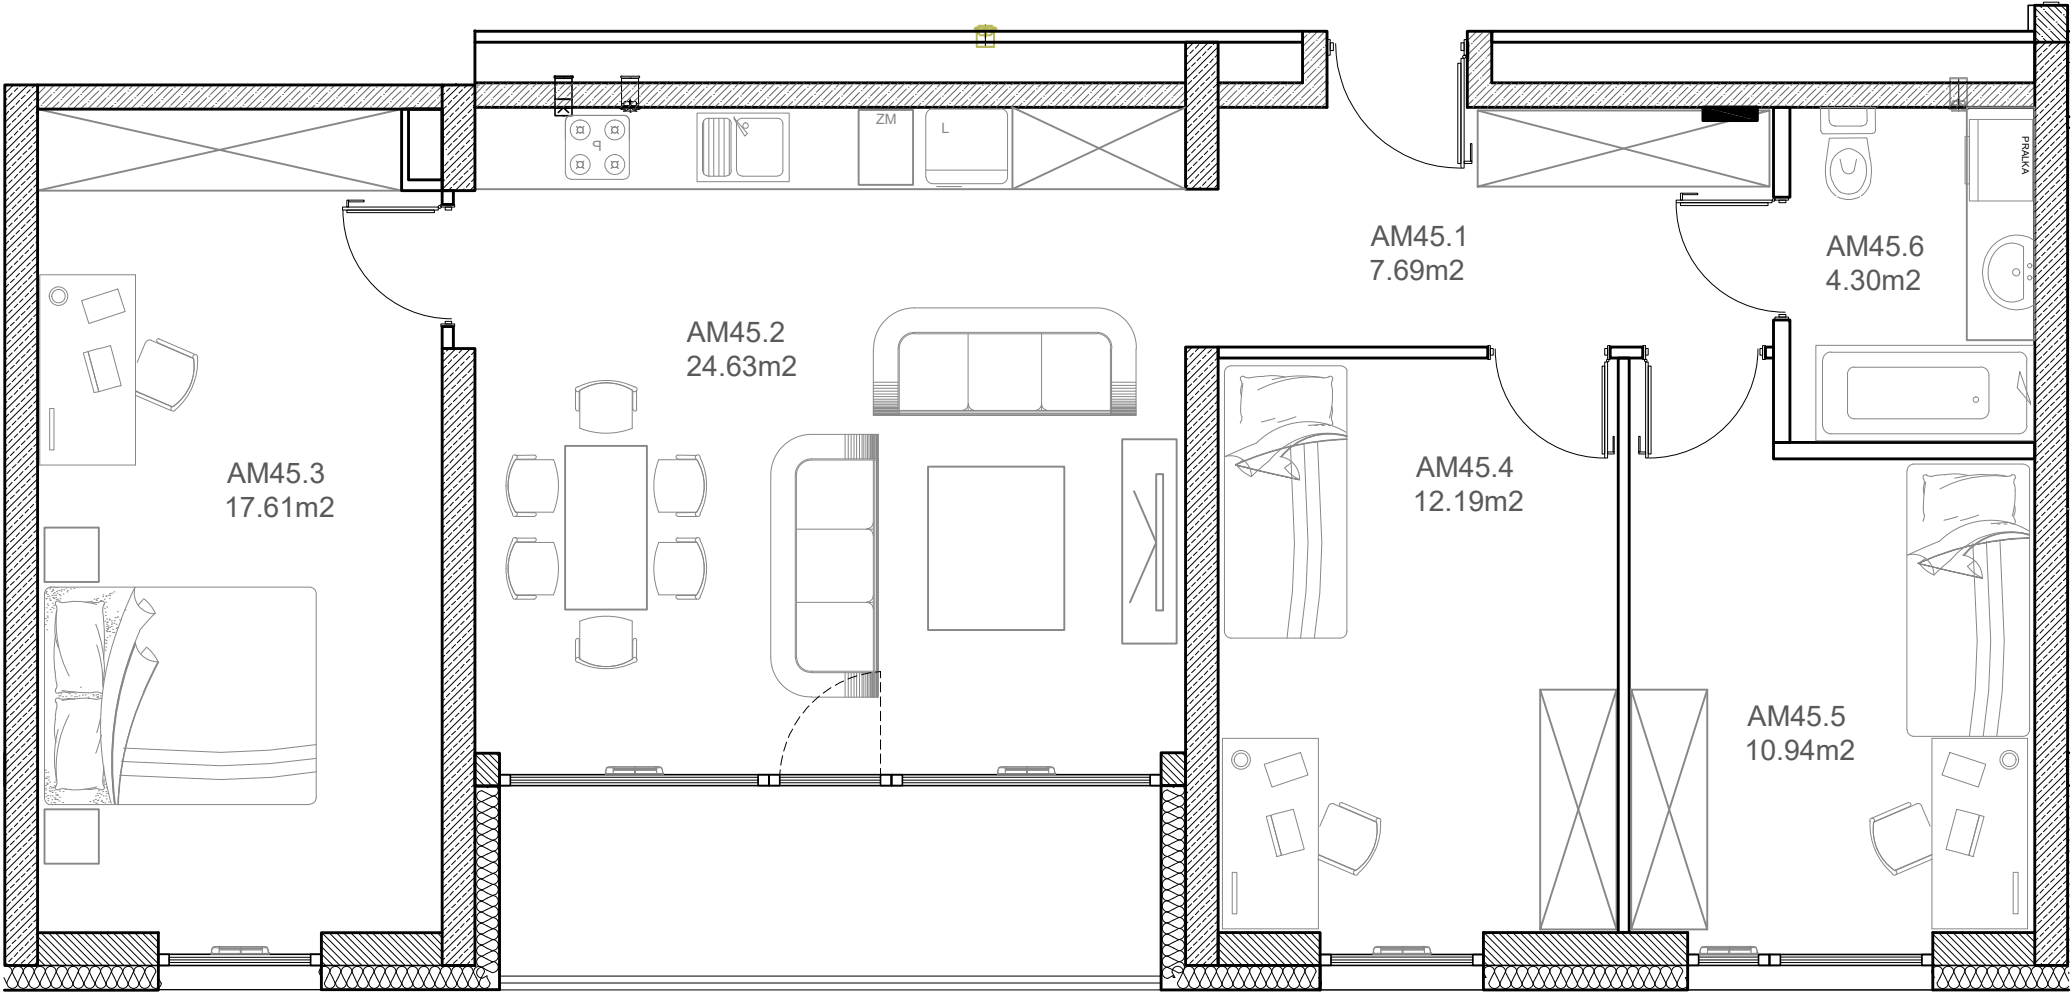


LOKAL NR AM45
77,36m²
VII PIĘTRO - KLATKA A

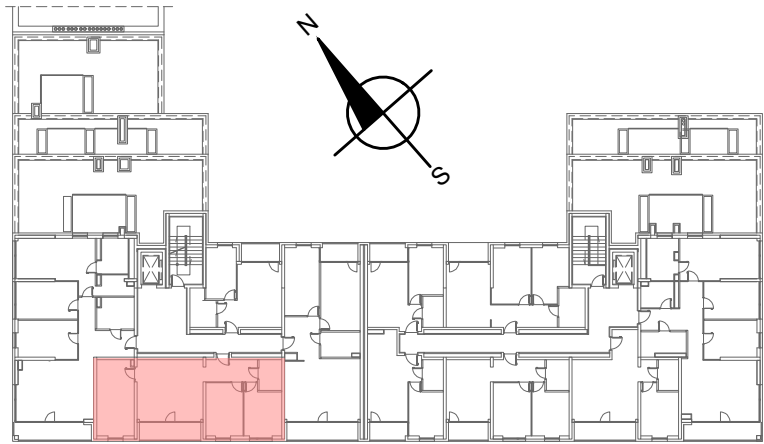

LOKAL MIESZKALNY NR AM45		
NR	FUNKCJA	POW. M ²
1	PRZEDPOKÓJ	7,69
2	SALON	24,63
3	POKÓJ	17,61
4	POKÓJ	12,19
5	POKÓJ	10,94
6	ŁAZIENKA	4,30
POW. UŻYTKOWA M ²		77,36
LOGGIA BALKONOWA		7,29
POW. CAŁKOWITA M ²		84,65

- POWIERZCHNIE WEWNĘTRZNE LICZONE SĄ W ŚWIETLE WYPRAW
- WYMIAROWANIE POMIESZCZEŃ PODANE JEST W ŚWIETLE ELEMENTÓW KONSTRUKCYJNYCH

ZOBACZ CENĘ APARTAMENTU

