



LOKAL NR U02
154,90m²
PARTER - KLATKA A

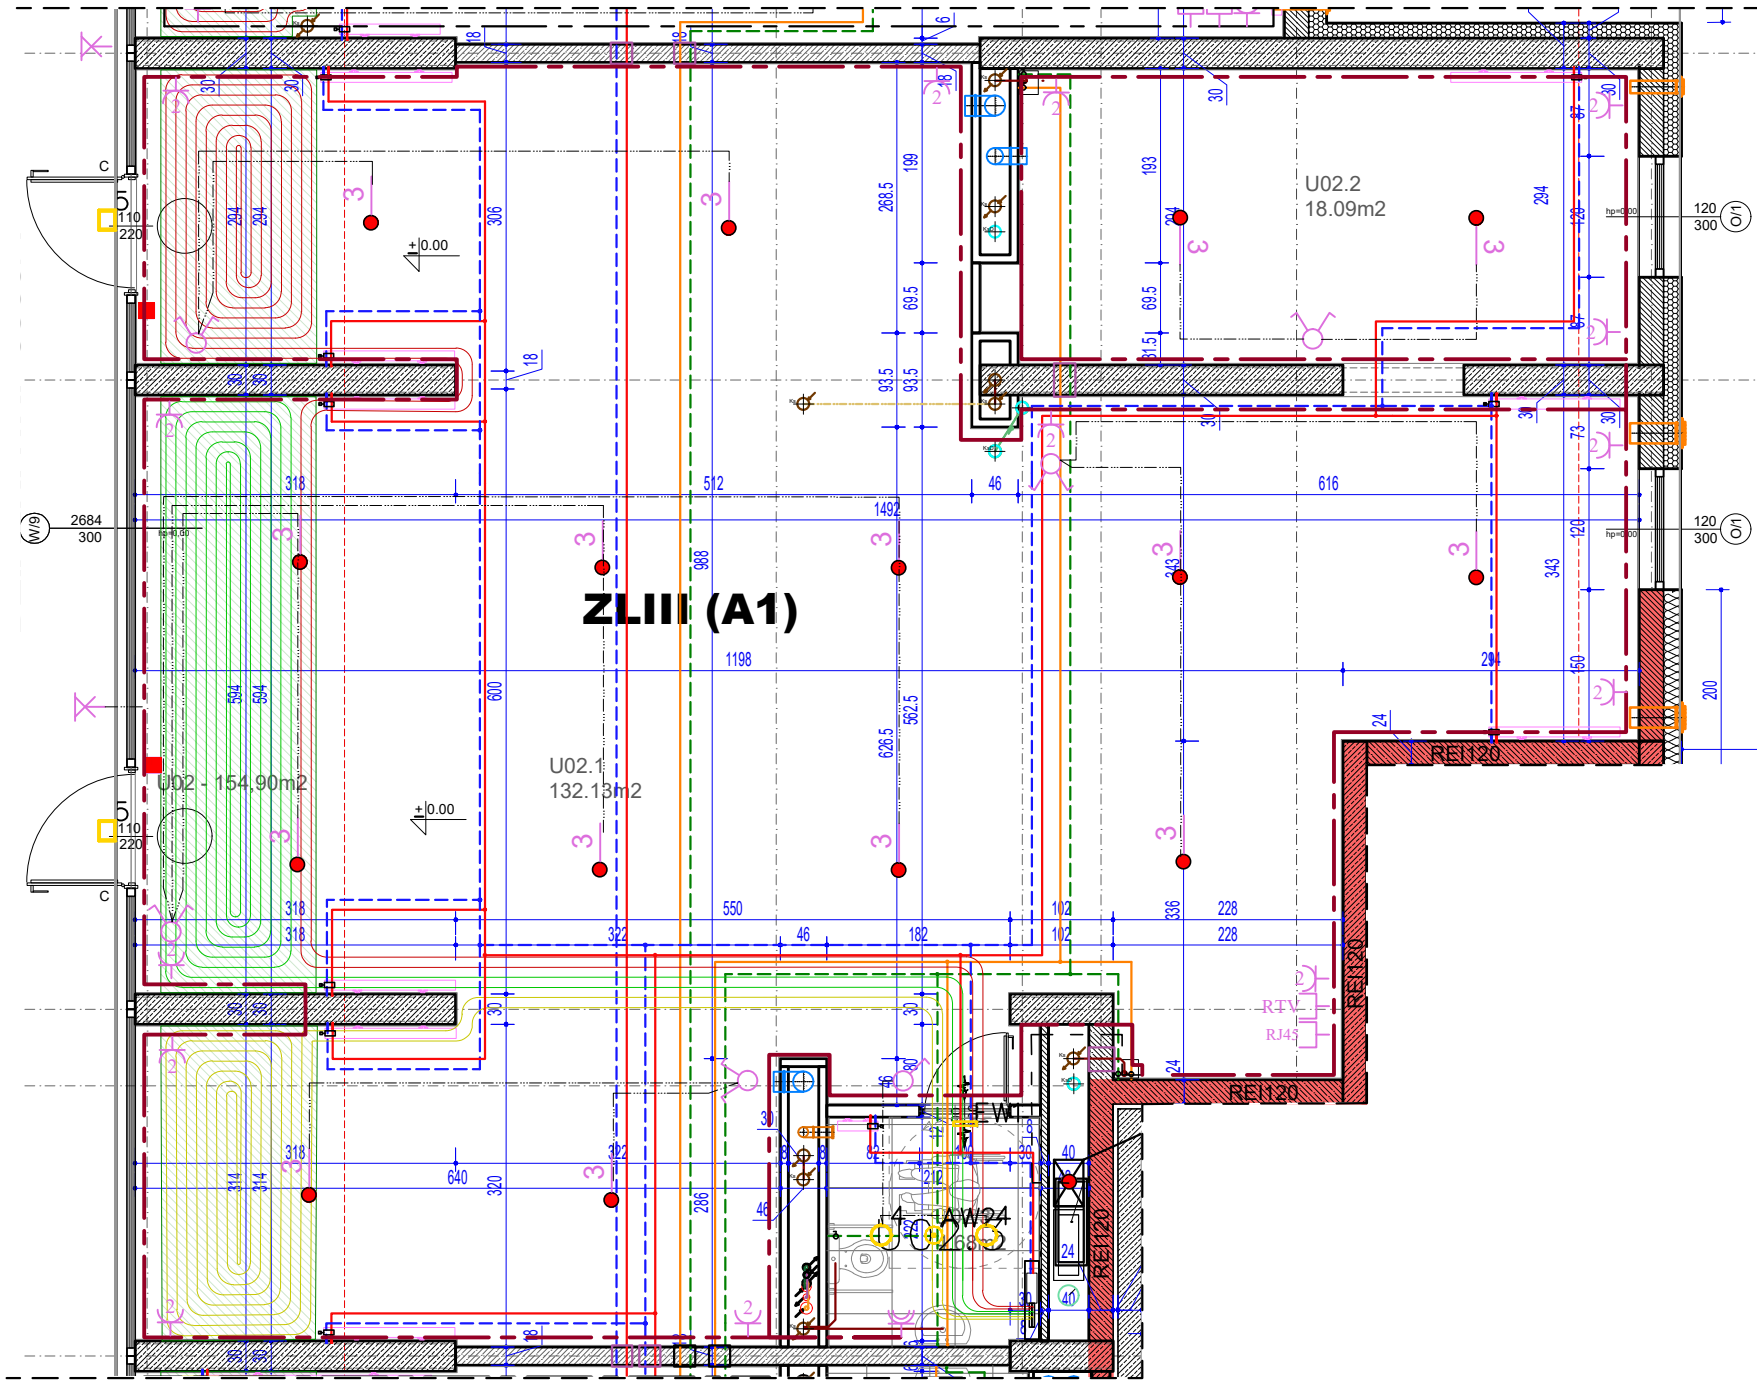

LOKAL USŁUGOWY NR U02		
NR	FUNKCJA	POW. M ²
1	POM. USŁUGOWE	132,13
2	ZAPLECZE	18,09
3	WC	4,68
POW. CAŁKOWITA M ²		154,90

ZOBACZ CENĘ LOKALU

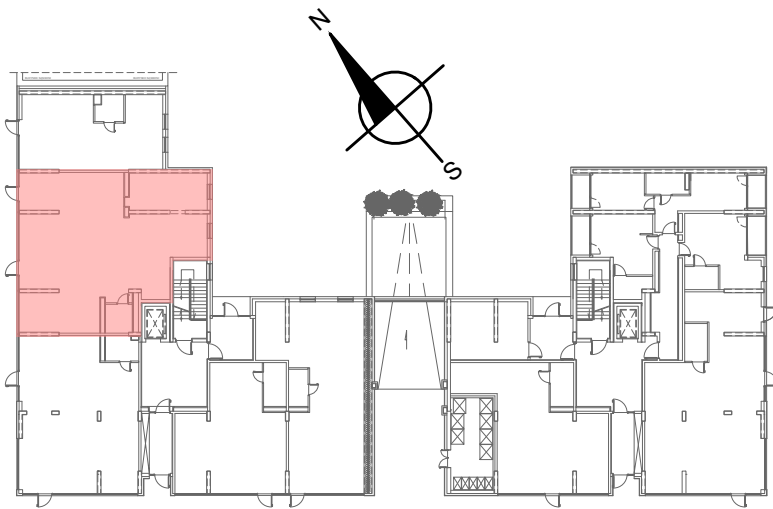

- POWIERZCHNIE WEWNĘTRZNE LICZONE SĄ W ŚWIETLE WYPRAW
- WYMIAROWANIE POMIESZCZEŃ PODANE JEST W ŚWIETLE ELEMENTÓW KONSTRUKCYJNYCH