



LOKAL NR U09
36,62m²
PARTER - KLATKA B

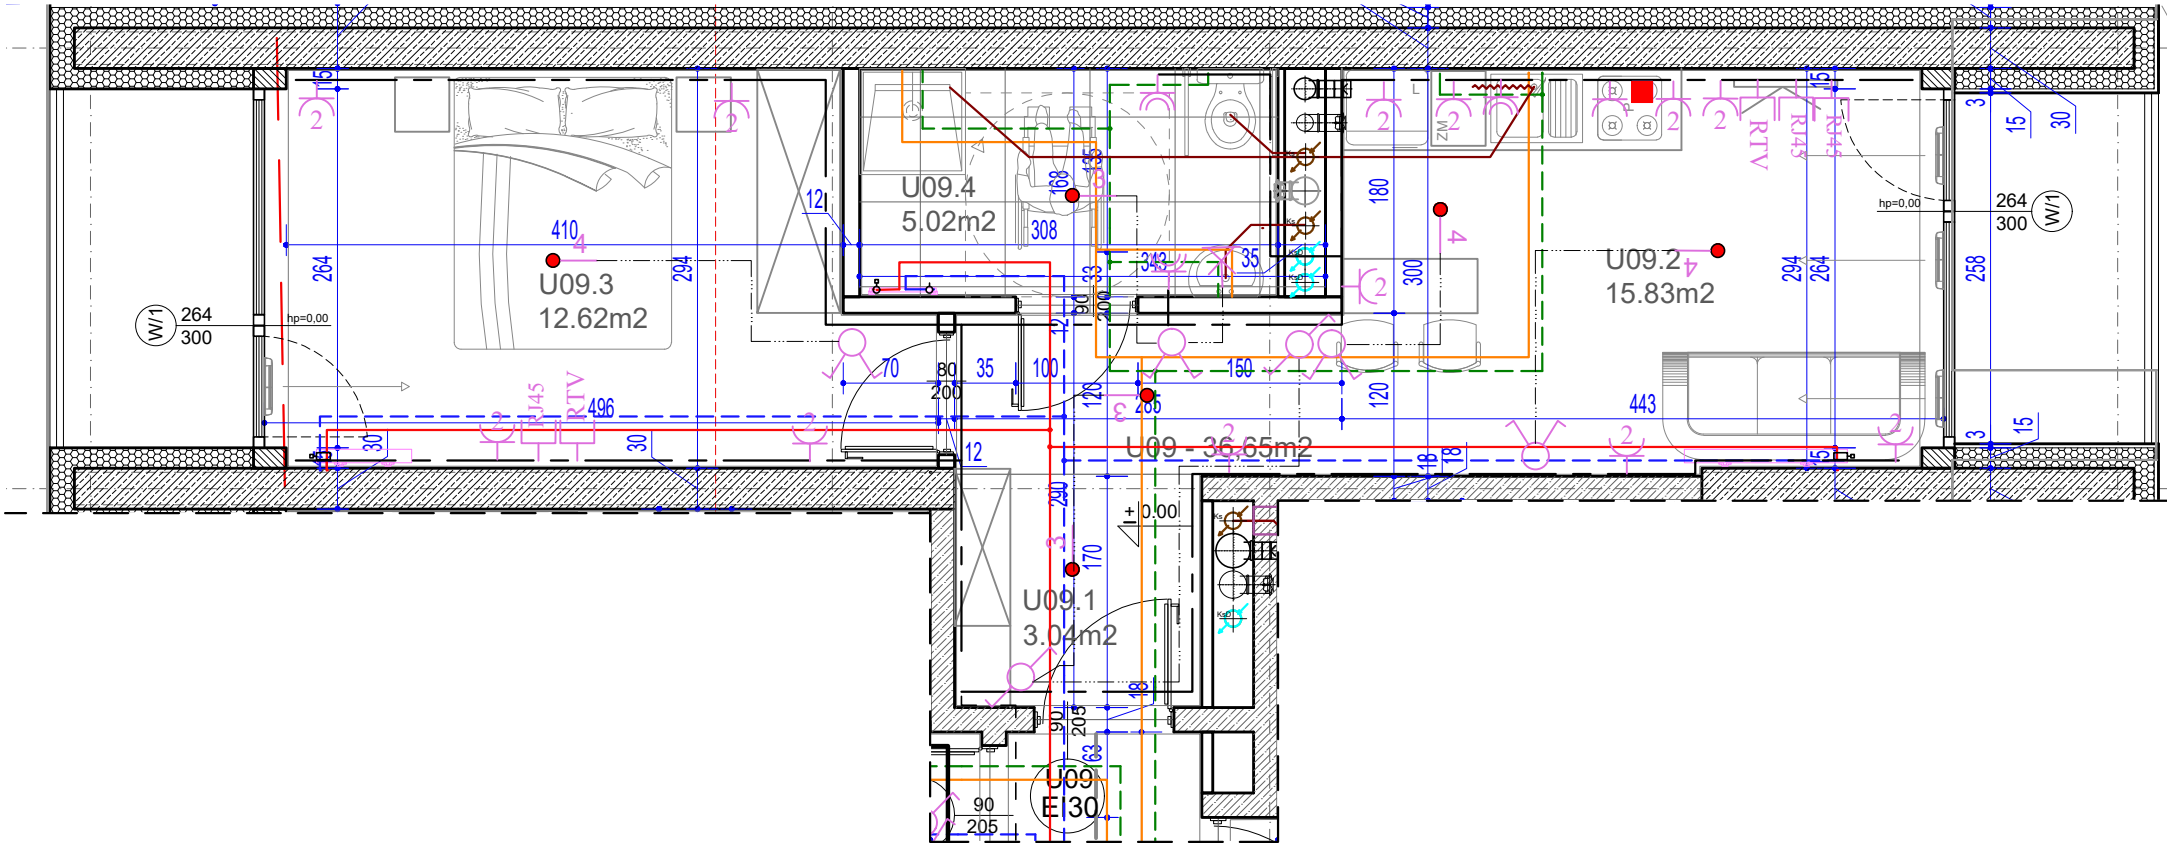

LOKAL USŁUGOWY NR U09 - NAJM KRÓTKOTRWAŁY		
NR	FUNKCJA	POW. M ²
1	PRZEDPOKÓJ	3,04
2	SALON	15,83
3	POKÓJ	12,62
4	ŁAZIENKA	5,13
POW. CAŁKOWITA M ²		36,62

- POWIERZCHNIE WEWNĘTRZNE LICZONE SĄ W ŚWIETLE WYPRAW
- WYMIAROWANIE POMIESZCZEŃ PODANE JEST W ŚWIETLE ELEMENTÓW KONSTRUKCYJNYCH

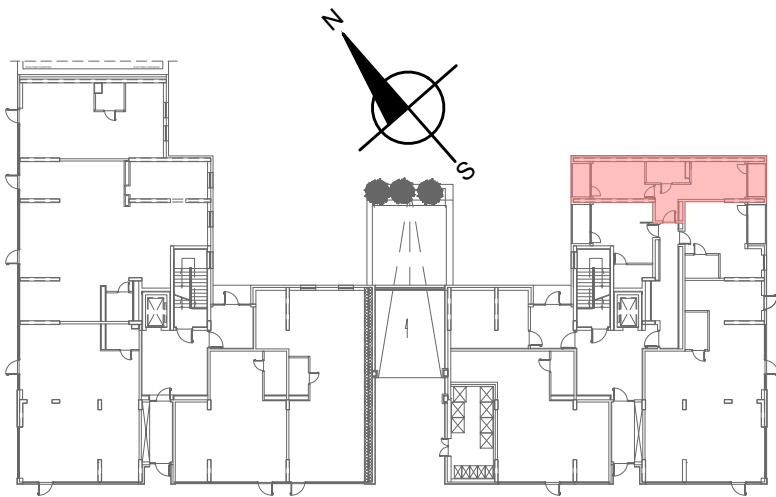